



Projekt 5 bachelor
WS 2019/2020

Prof. Schultz



Grundriss



Ansicht Park




Gebäude



Gesamtdarstellung

Julia Jährling



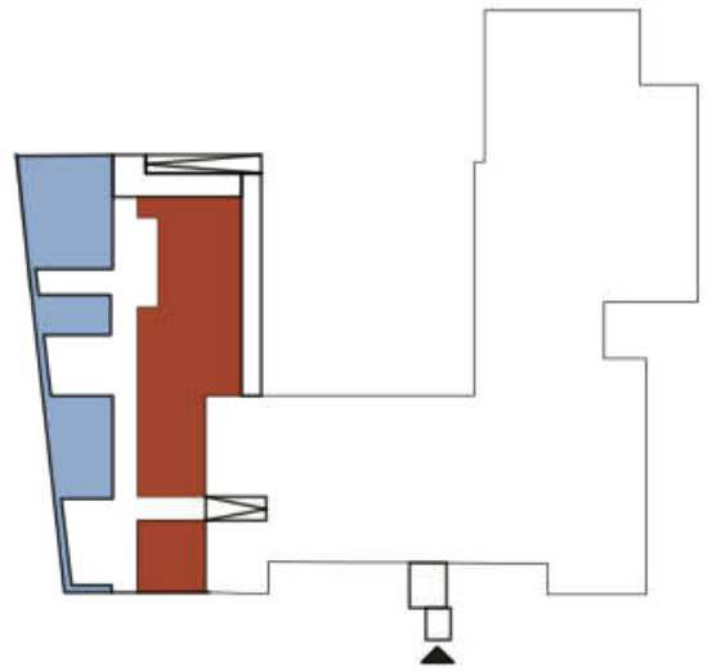








Ansicht
Möbel








Schnitt A-A



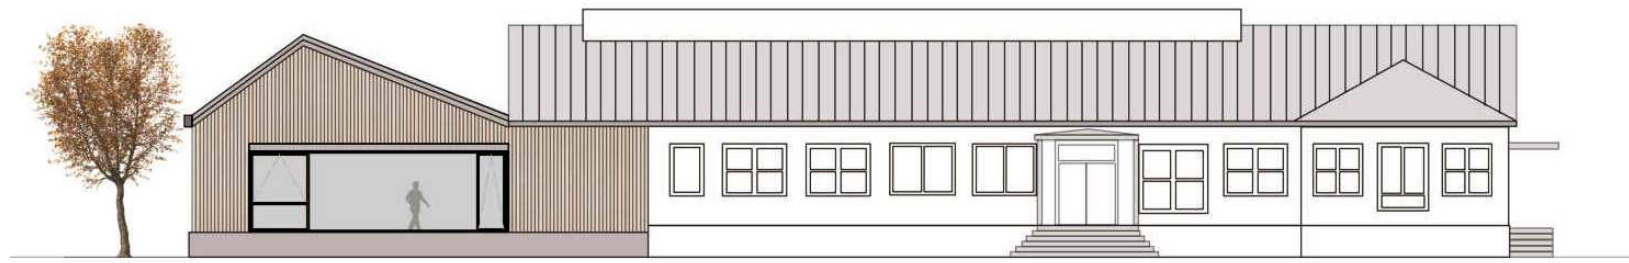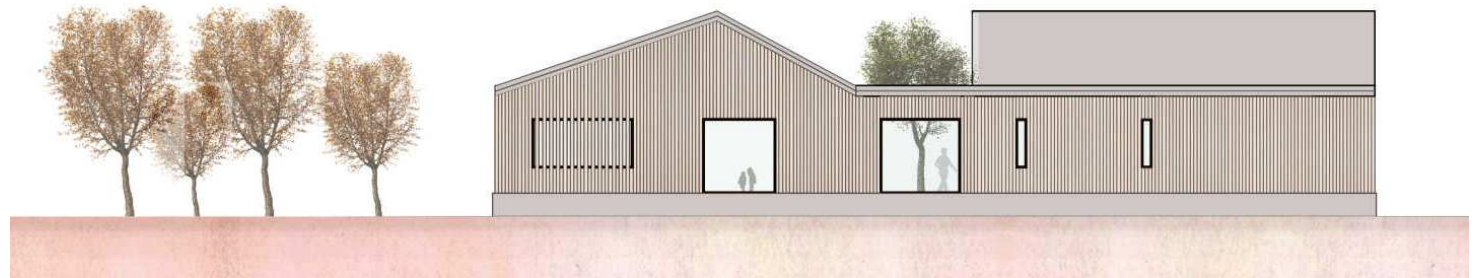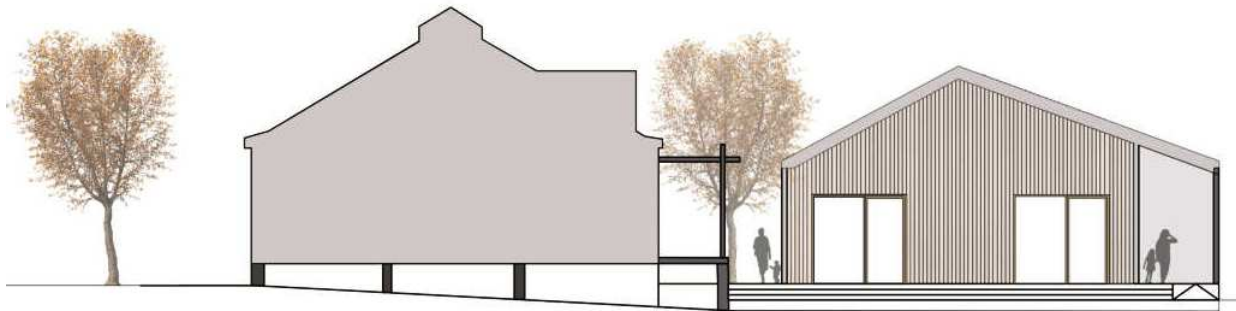




Lara Krämer

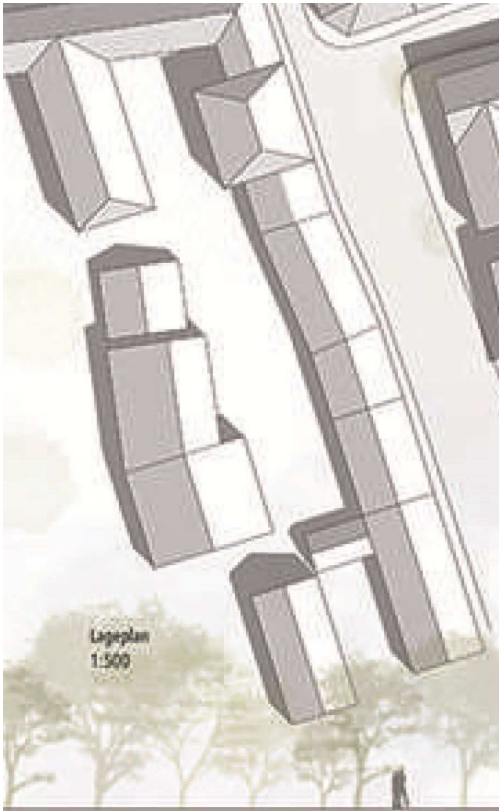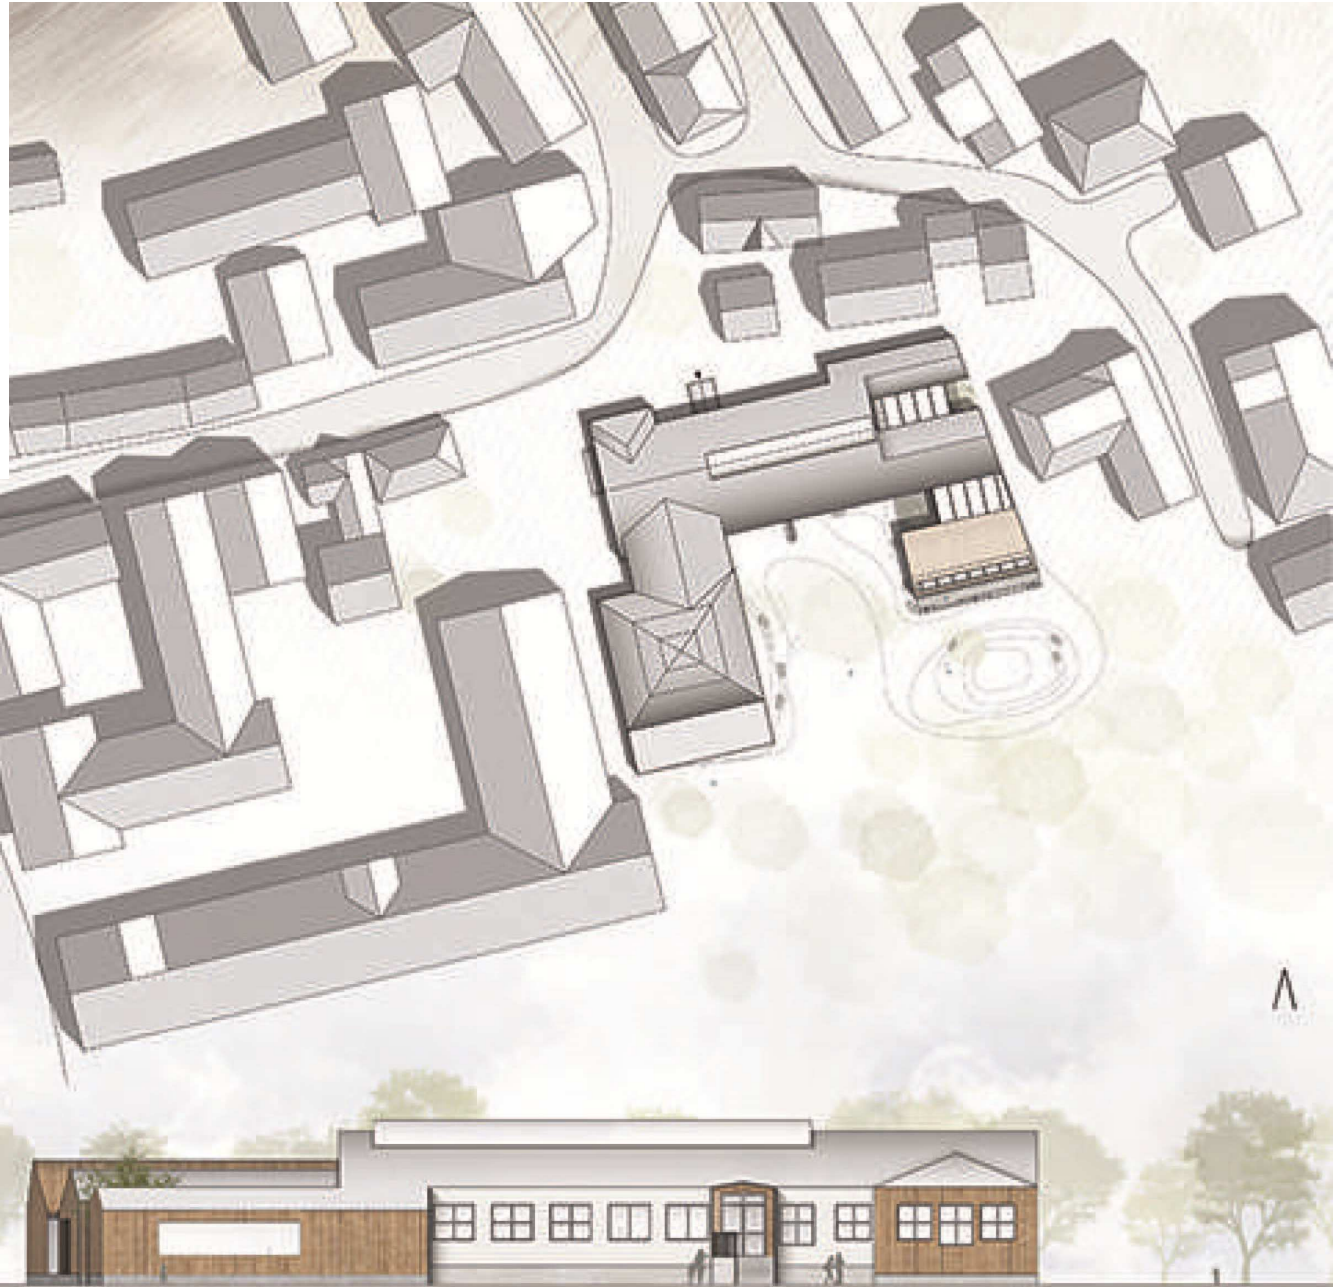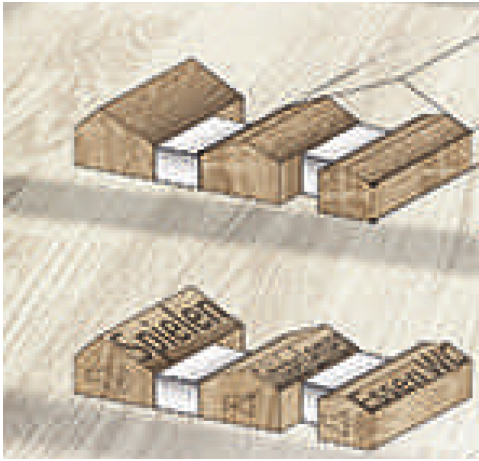


Lageplan
1:500

Ansicht Nord
1:200



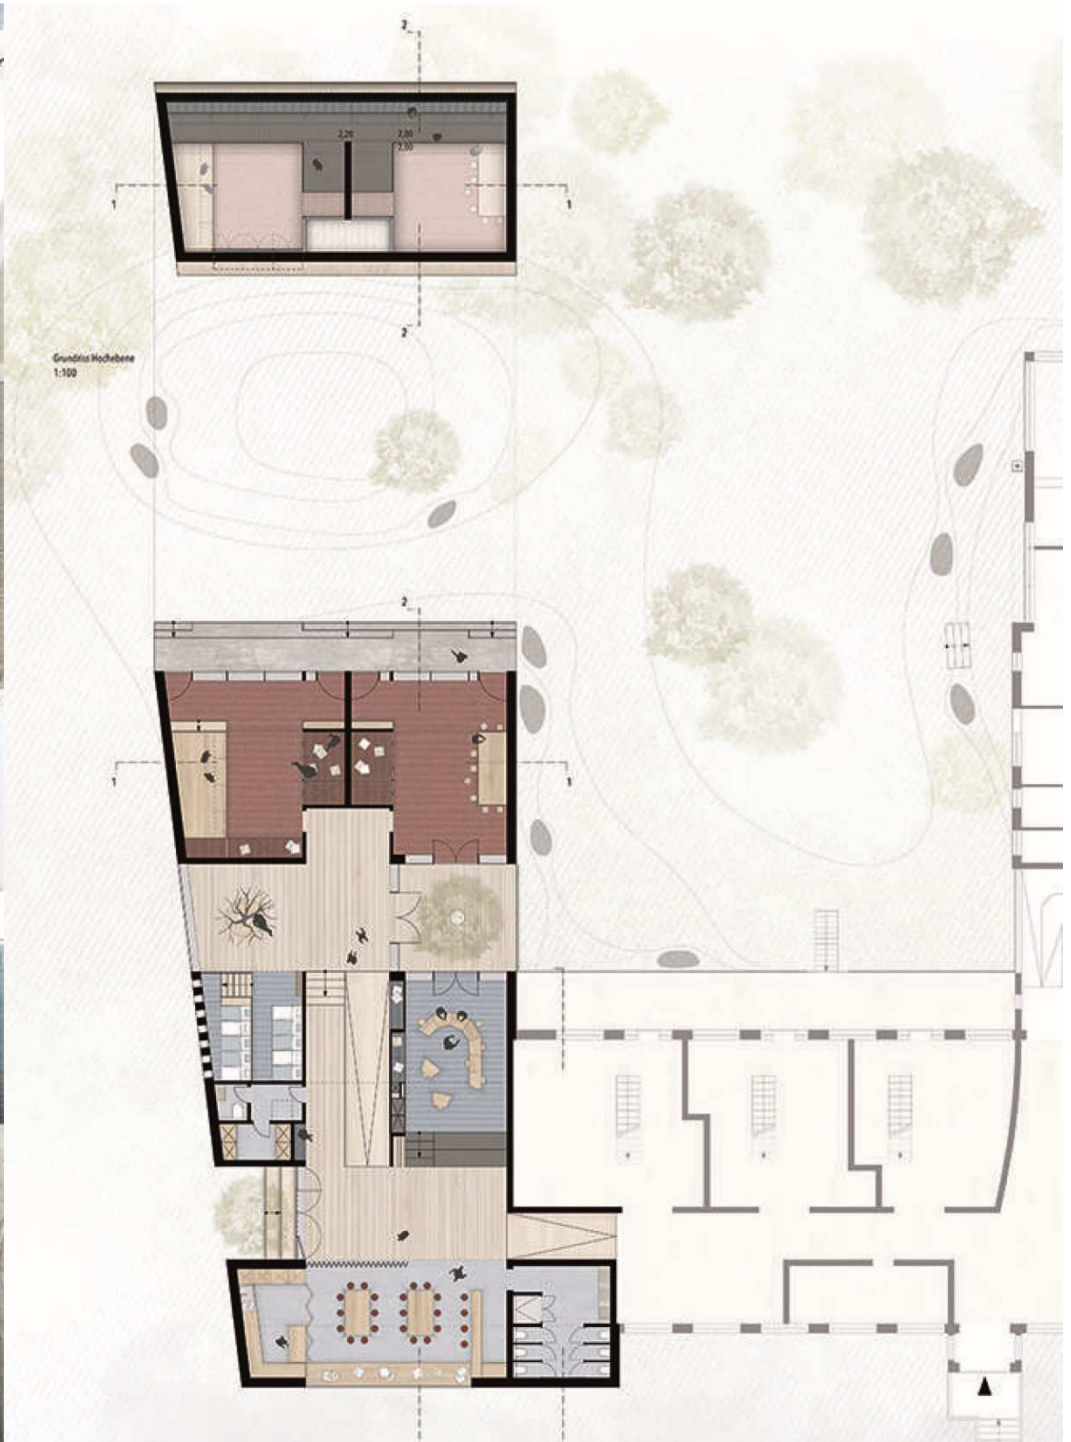


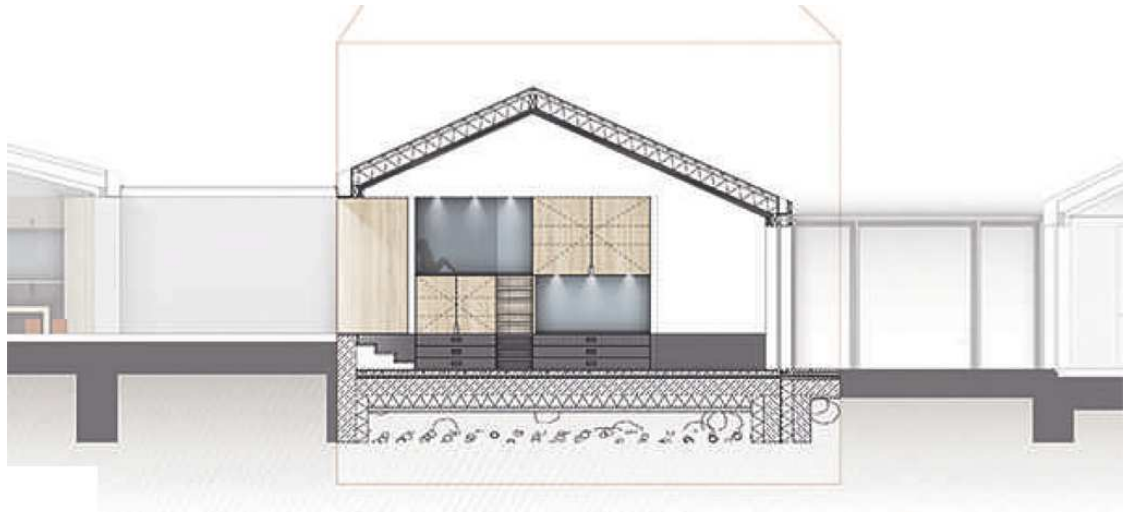




Lena Kähne



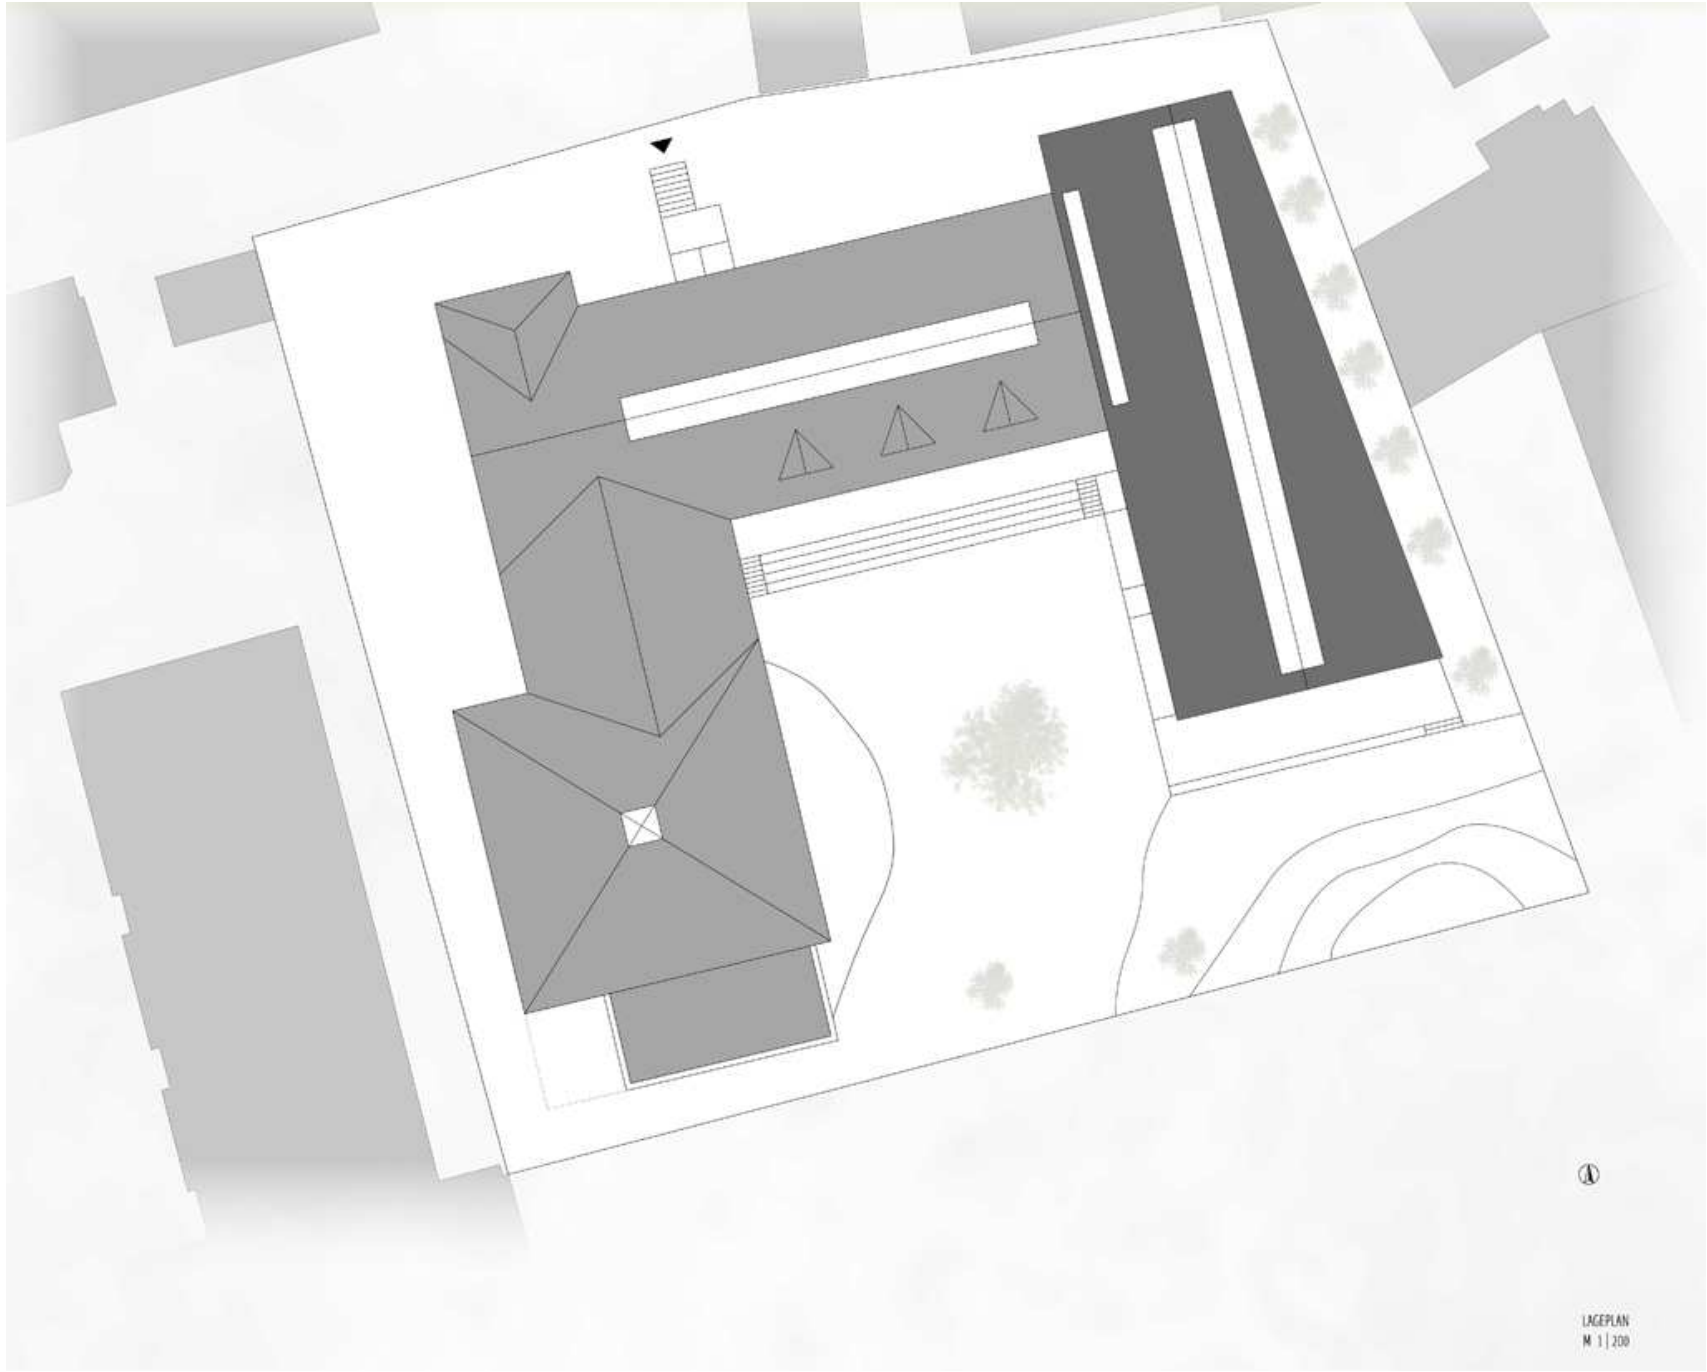


LAGEPLAN
M 1:200


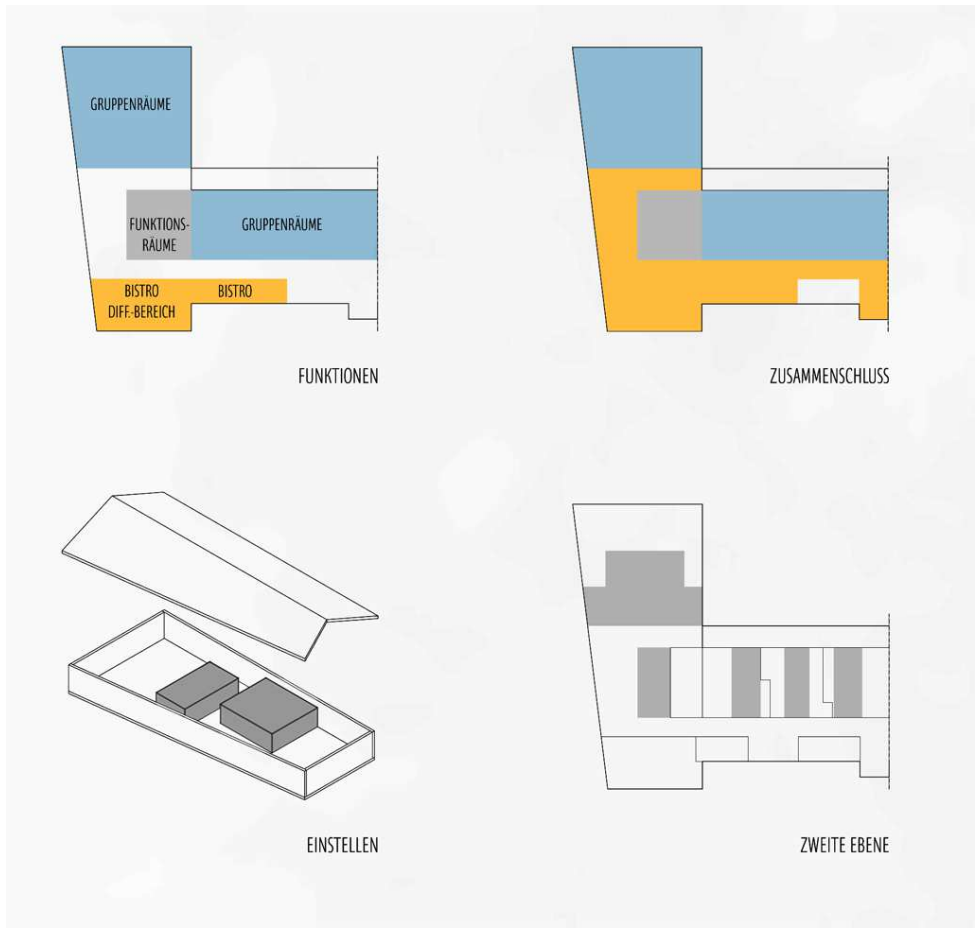










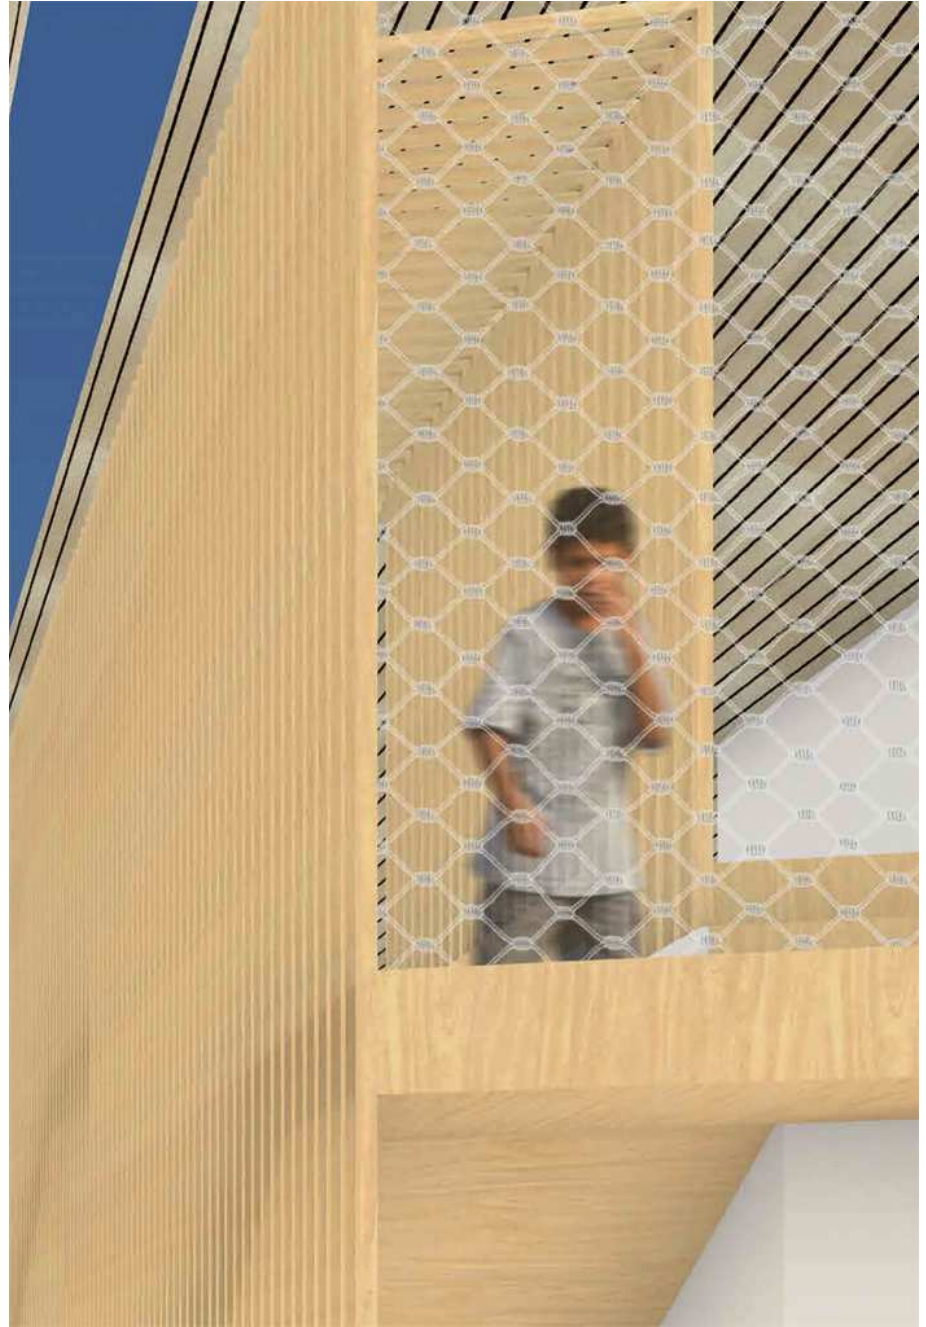

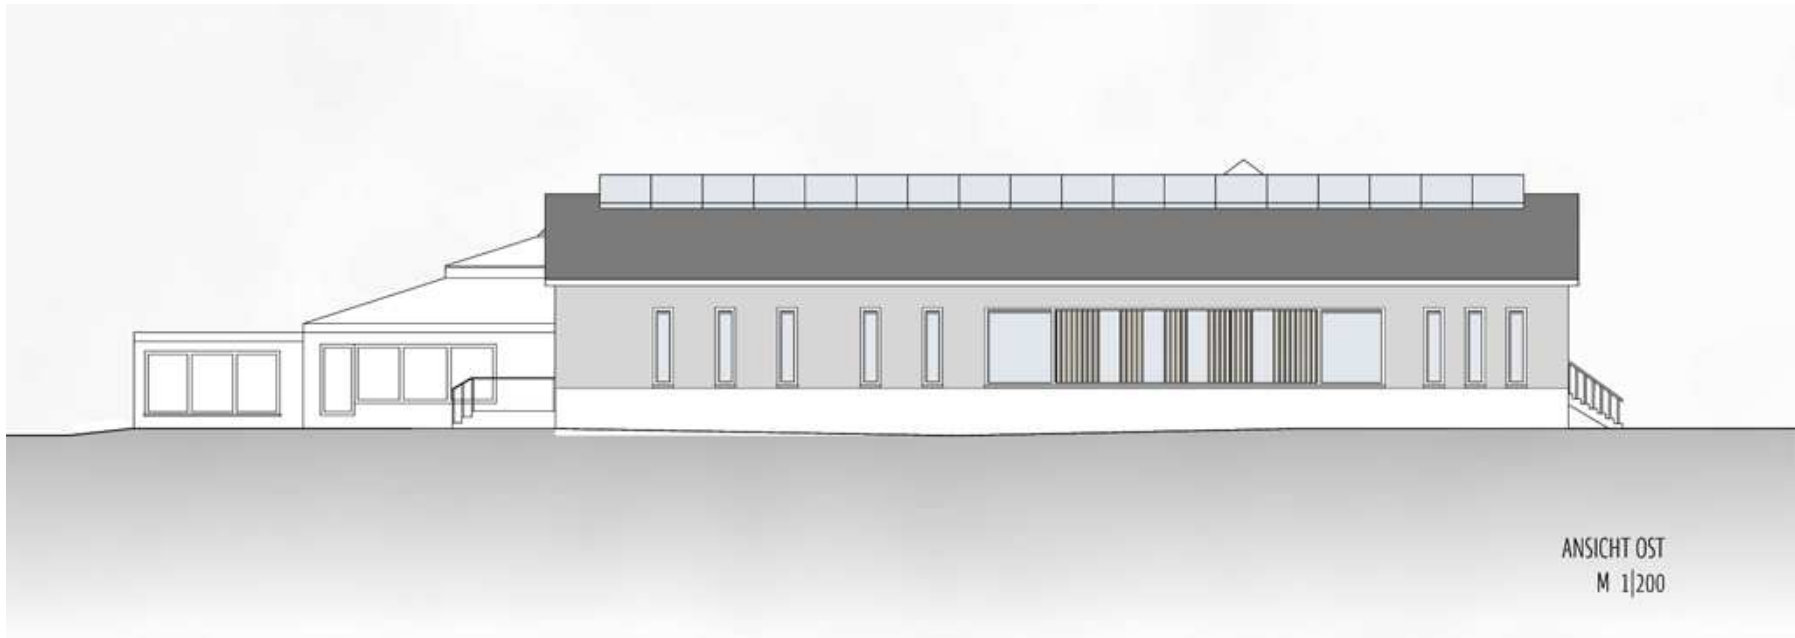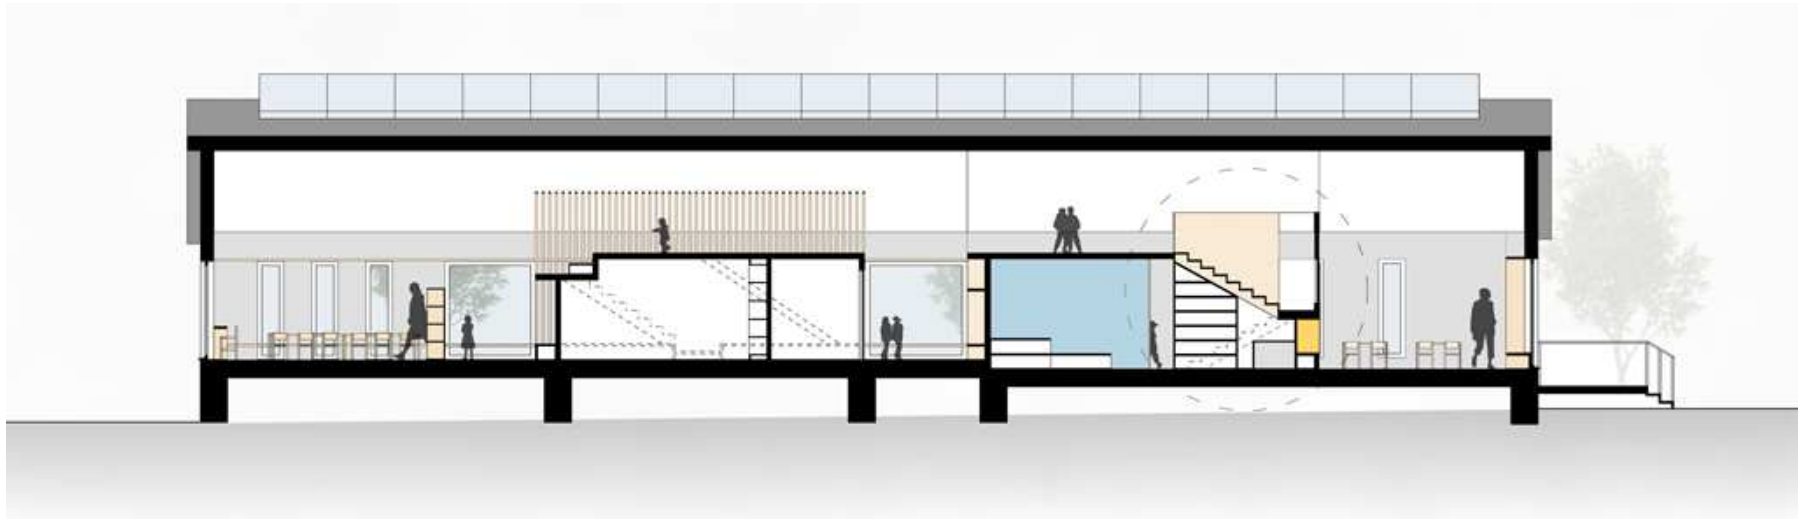

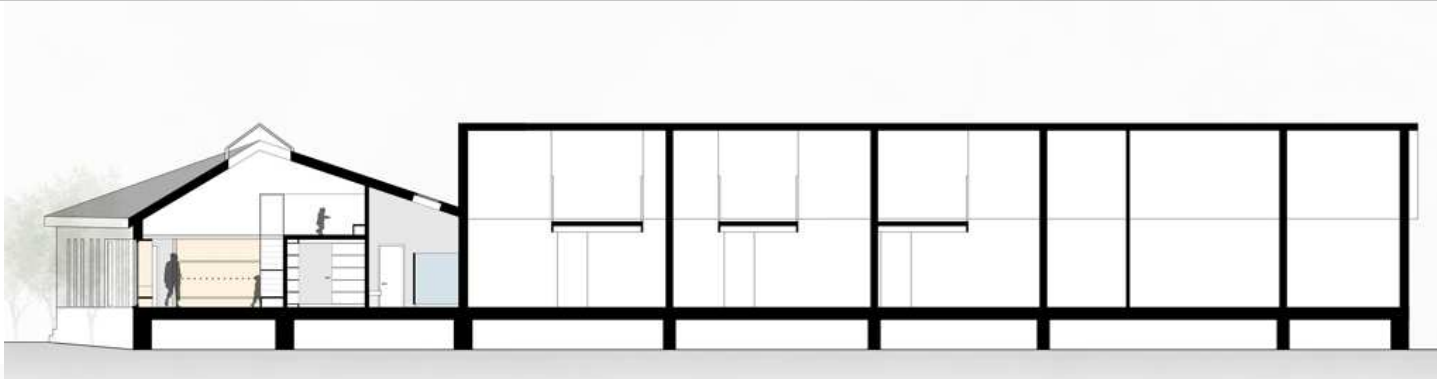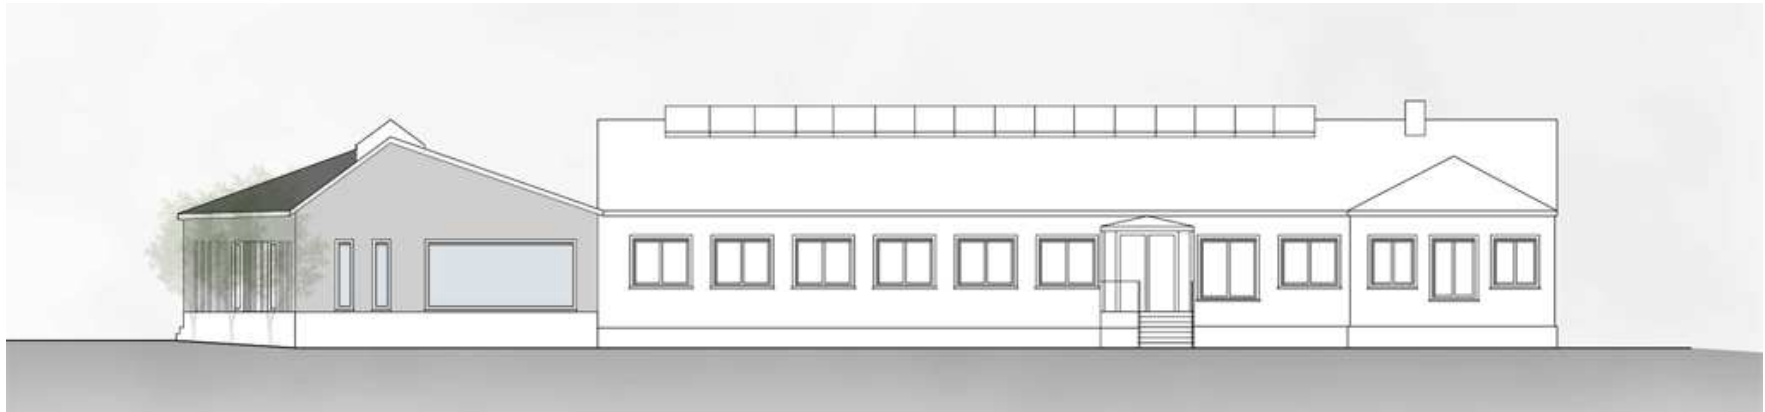

Katharina Schädlich

