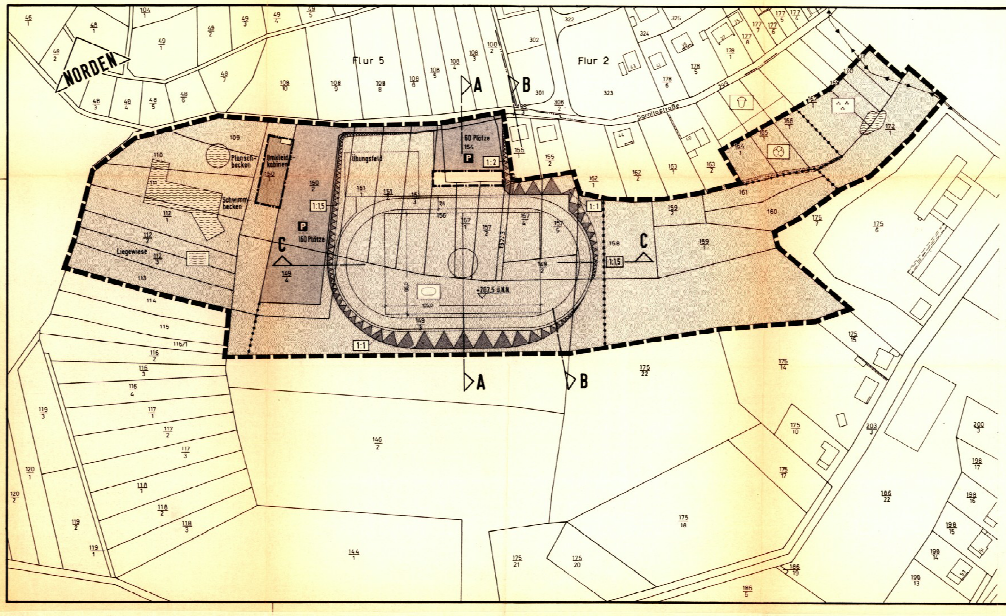

GEMEINDE FRÄNKISCH-CRUMBACH
BEBAUUNGSPLAN "SPORTANLAGEN"
M. 1:1000

Gemäß § 9 BBauG wird festgesetzt:

Innerhalb der Grünflächen sind auf den durch Baugrenzen näher festgesetzten Flächen zweckgebundene bauliche Anlagen zulässig.

Zeichenerklärung:

- Grenzliche Verkehrsflächen
- Überbaubare Grundstücksflächen für Großsportplätze und Nebenanlagen
- Bestehende Bebauung
- Wasserfläche
- Grünfläche
- Sportplatz
- Freibad
- Parkanlage
- Bolzplatz
- Kinderspielplatz
- P Öffentliche Parkfläche
- Baugrenze
- Bestehende Böschung
- Geplante Böschung
- 1:1.5 Böschungsverhältnis (Beispiel)
- 30 KV Kabel
- Grenze unterschiedlicher Nutzung
- Grenze des räumlichen Geltungsbereiches des Bebauungsplanes

Anlagen zu diesem Plan
1 Begründung

Aufgestellt	Durch Beschluß der Gemeindevertretung der Gemeinde Fränkisch-Crumbach vom 17.07.75
	4.7.76 Datum — Bürgermeister
Öffentlich ausgelegt	Nach Abstimmung mit den Beteiligten der Nachbargemeinden und Beteiligung der Träger Öffentlicher Belange öffentlich ausgelegt in der Zeit vom 21.7.75 bis 21.8.75
	4.7.76 Datum — Bürgermeister
Beschlossen	Als Satzung beschlossen von der Gemeindevertretung am 17.7.75
	4.7.76 Datum — Bürgermeister
Prüfungsvermerk des Katasteramtes	Es wird bescheinigt, daß die Grenzen und Bezeichnungen der Flurstücke mit den Nachweis des Liegenschaftskatasters nach dem Stande vom 19.9.76 übereinstimmen.
	4.4.76. Datum — Kunst
Öffentlich ausgelegt nach Genehmigung	Der genehmigte Bebauungsplan wurde gem. § 12 BBauG und § 5 (4) BGO i.V.m. § 7 der Hauptsatzung der Gemeinde Fränkisch-Crumbach vom 28.4.76 in der Zeit vom 20.7.76 bis 20.8.76 öffentlich ausgelegt. Genehmigung sowie Ort und Zeit der Auslegung wurden ortsüblich am (bei Schwimmbecken durch Aushang) vom 09.7.76 bis 09.8.76 bekanntgemacht. Der Bebauungsplan ist somit am 21.8.76 rechtsverbindlich geworden.
	21.8.76 Datum — Bürgermeister

Fränkisch-Crumbach
den 21. JUNI 1976
Der Vorsitzende
Amt Odenwaldkreis
Amtsbezirk Fränkisch-Crumbach
Im Auftrag:

planungsbüro für stadtplanung dipl.-ing arch. joachim bosch	verm.-ing. horst neumann
6112 groß-zimmern im rogen see 1 tel. 06071/4049	
entwurf Dez. 1975 gezeichnet	stadt/gemeinde Fränkisch-Crumbach
maßstab 1:1000	bebauungsplan Sportanlagen
kennziffer: B-B-3.1	unterschrift